


zie voor aansluiting tekening blad 5 van 6

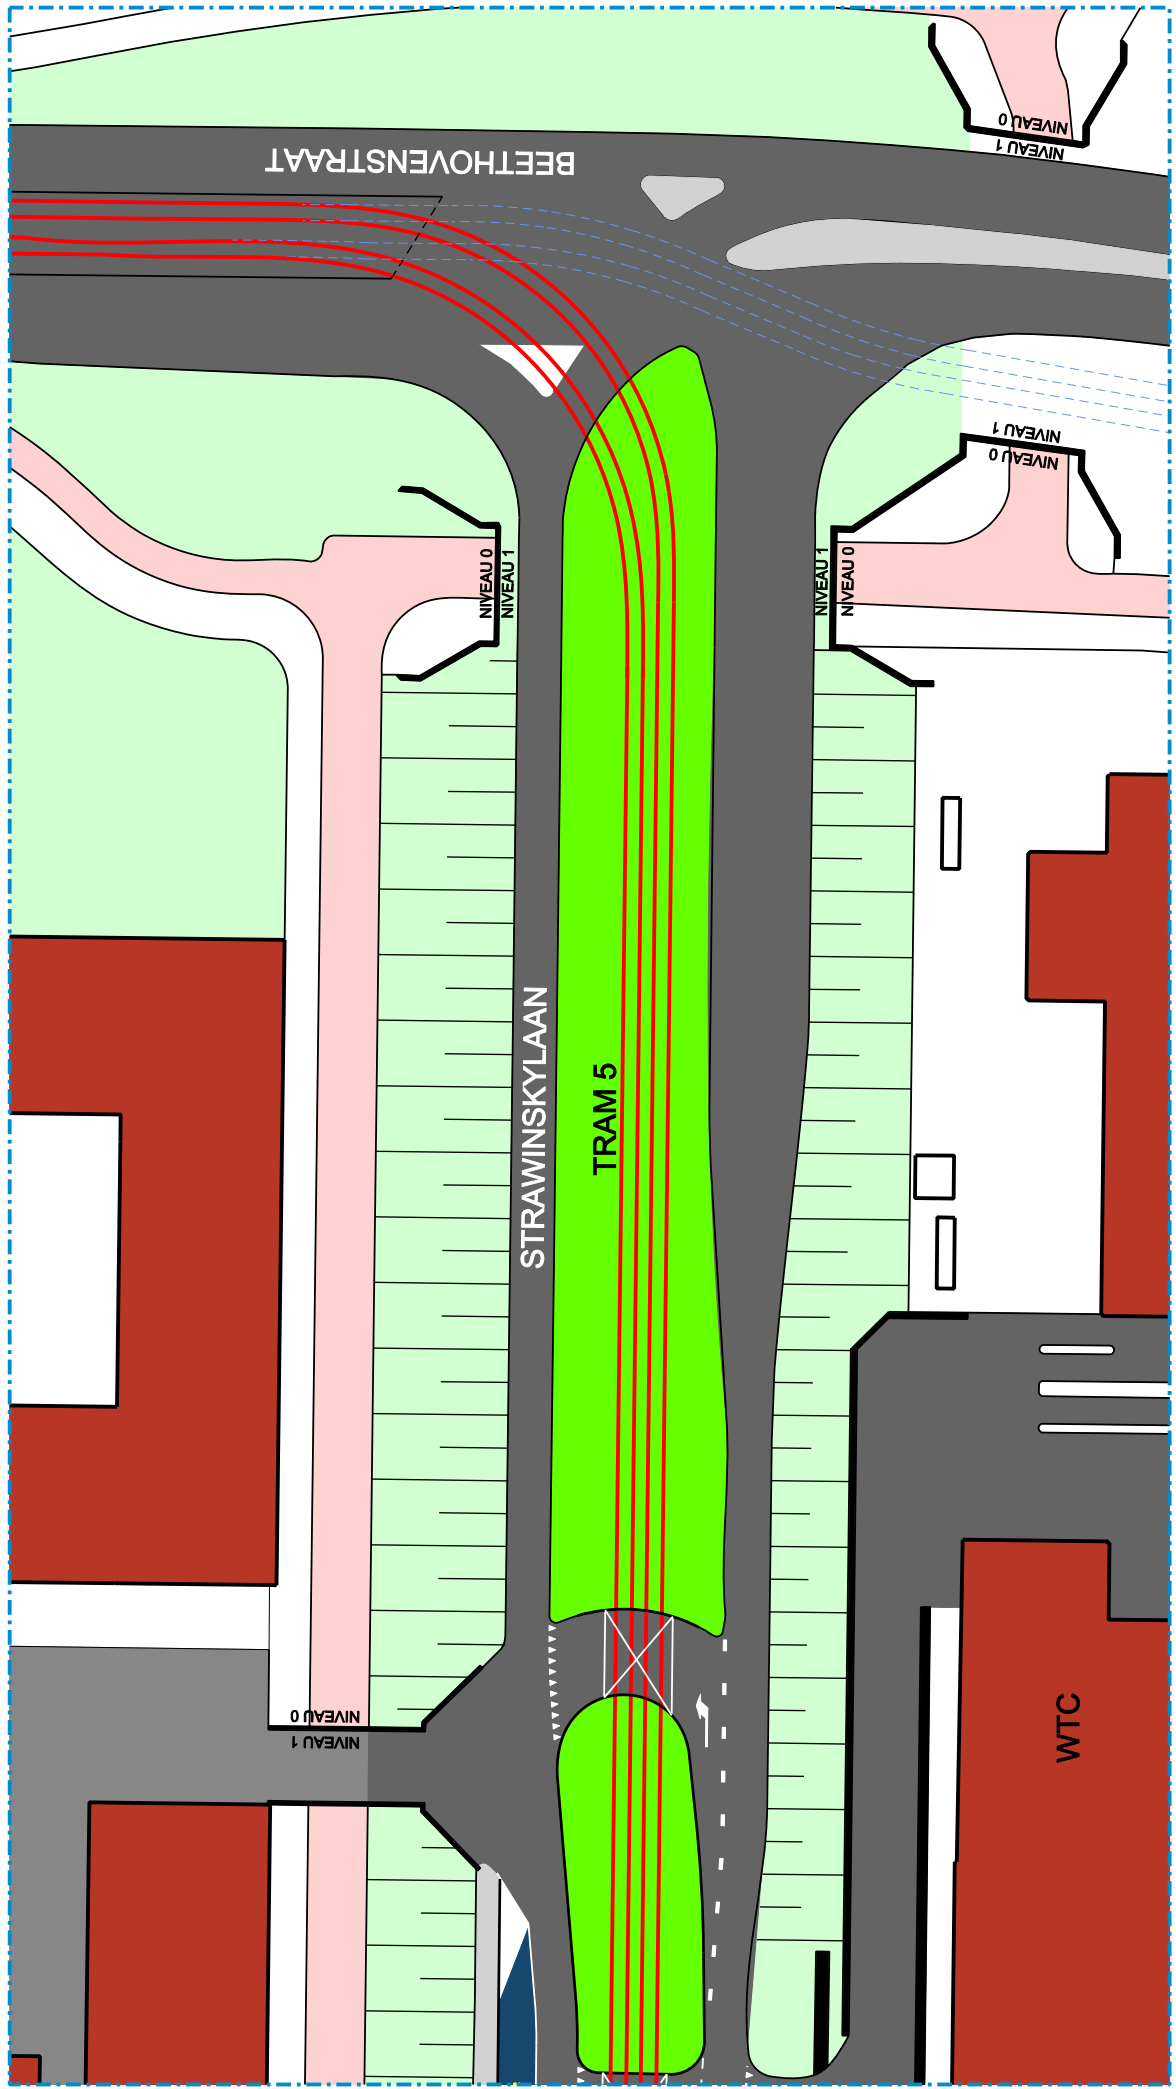

**LEGENDA**

- gras trambaan
- groen
- water
- bebouwing
- asfalt
- hekwerk

- fietspad
- voetpad
- ballastbed
- trapperron
- trap
- taxi, bushalte

**Presentatie bypass lijn 5**  
blad 6 van 6  
schaal 1:500

